

CONSILIUL
TEHNIC

SPRE

Nr. 1688 din 30. XII. 1987

Hr.

7.30

PROFIL STRADAL

Maria Brum
Boulevard
nr. 11

- Imobil or. Rupea str. 30 Dec. 102
- C.F. Nr. = 3162 loc. Rupea
- Nr. top. 1342, 1343; S = 514,7115 = 629 mp
- Sc = 126,56 + 81,20 + 6,60 + 114,00 = 328,16 mp
- Avis favorabil Cons. Pop. or. Rupea Nr. = 1688/86
- Se înstrăioarează 1/2 parte prop. Birsan Maria
în favoarea lui Birsan Bucur și săsiz.



INTreprindere de PROIECTARE SI CONSTRUCȚII SECTORUL INDUSTRIAL	
--	--

Beneficiar
BIRSAN MARIA
Or. Rupea str.
30 Dec. 102

6


ct

Proiectat	Numele	Semnatură	Data	Scara
desenat	Dancu Viorel	<i>D. Dancu</i>	19.01	1:500
	Dancu Viorel	<i>D. Dancu</i>	82	1:500


PROIECT
INSTRĂIOARE
PARTIALĂ

Sup. imp.	TELEPERFOR
514	INDIAN PS
115	51 BIRDS W.
629	

Sup. imp.	TRICLIC
250	BIRD B.
379	CAP
629	

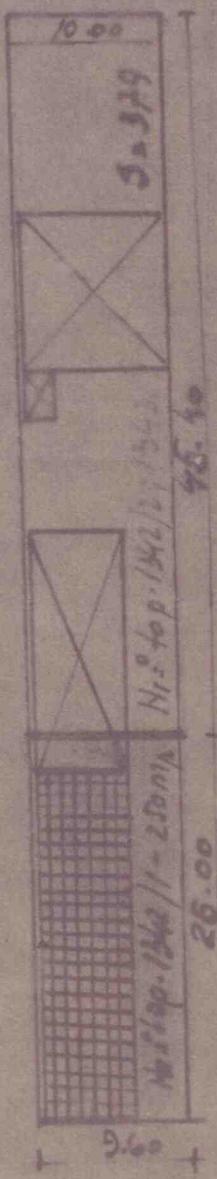

DEZMEMBRAT

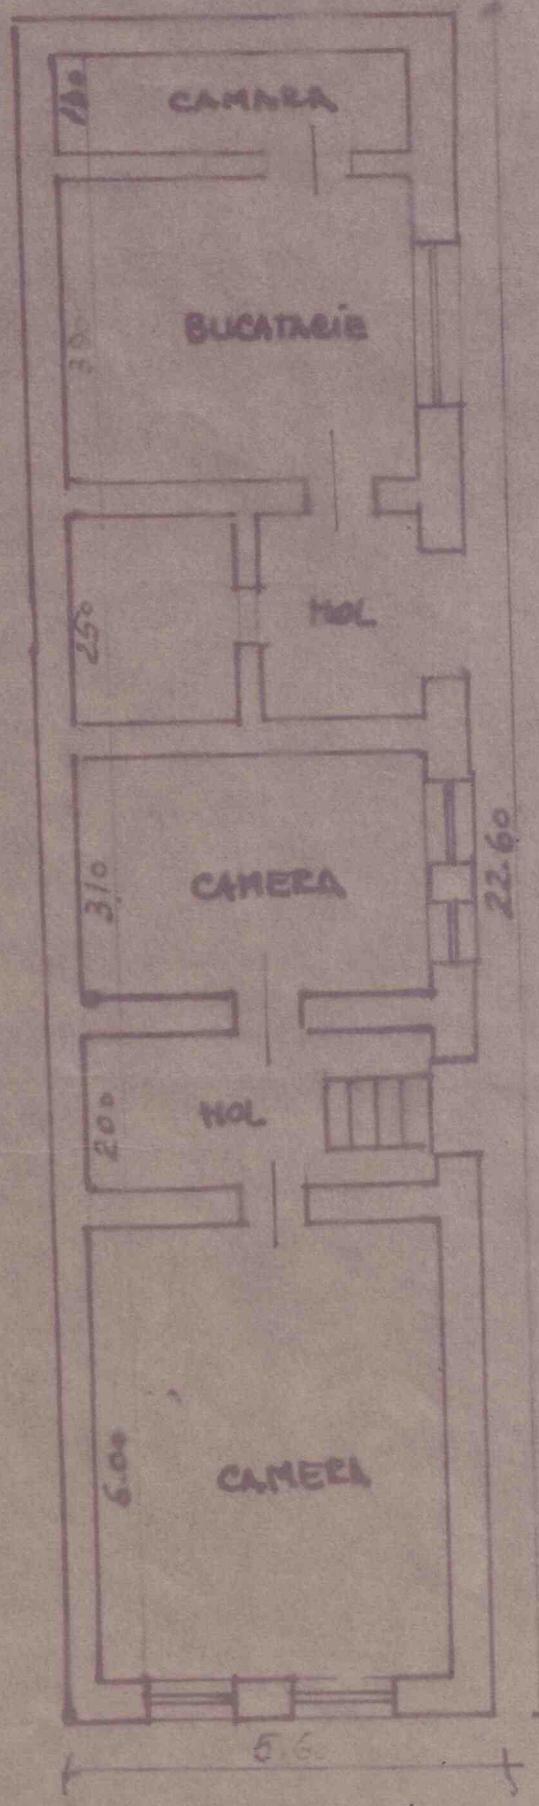


PLAN PARTER

TABELEUL DEZMEMBRARI - EXISTENT				
Nr.º	Nr. c.c.	Localitatea	Nr. top.	Destinatia
1	3162	Rupea	1342	case ale piatră
			1342	gradina
				TOTAL

DUPA DEZMEMBRARE

Nr.º	Nr. c.c.	Localitatea	Nr. top.	Destinatia
1	3162	Rupea	1342/1	teren cu c-tir
2	1004	Rupea	1342/2 ; 1343	teren fara c-tir
				TOTAL

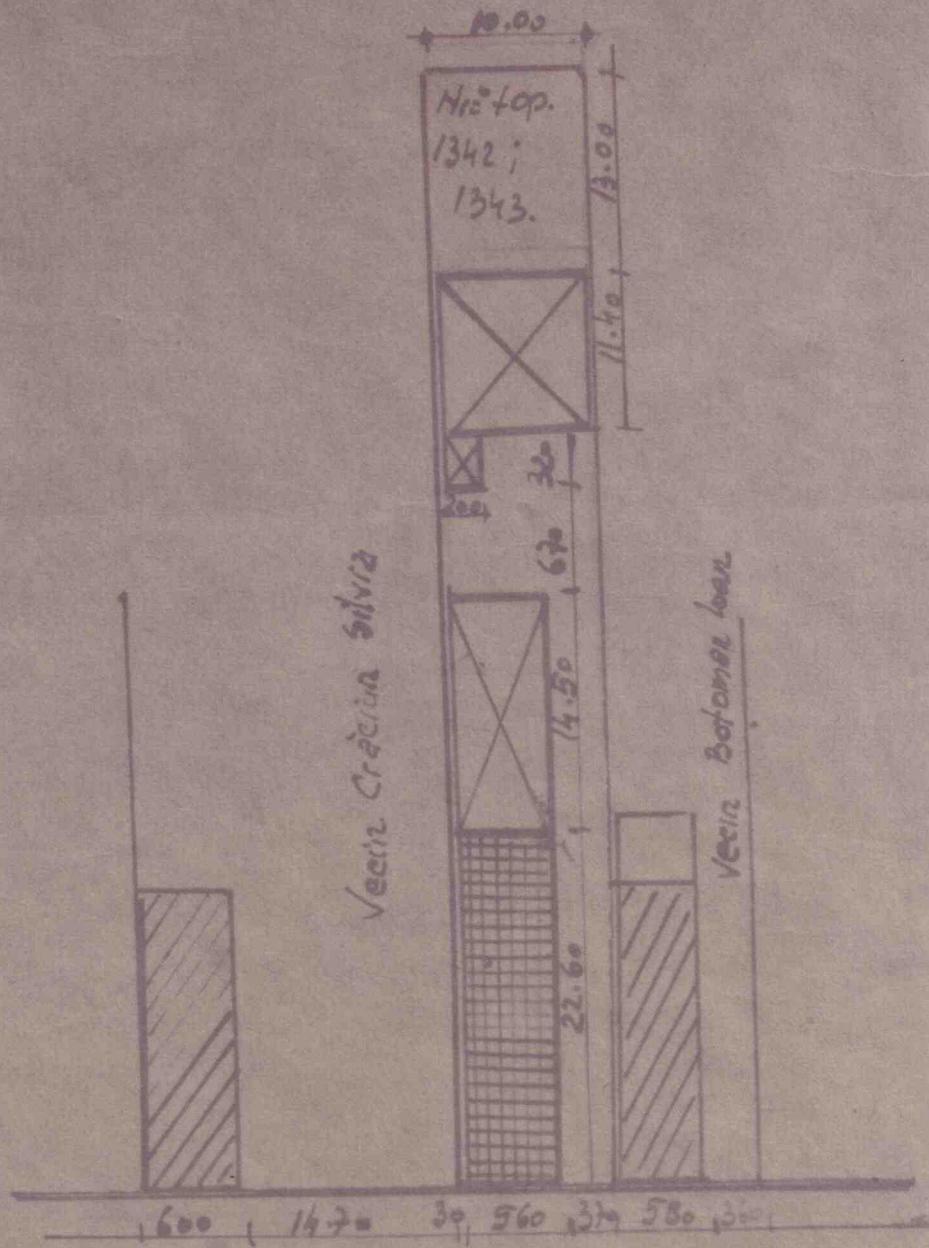

str. 30 Decembrie

PLAN DE SITUATIE

Arhivul de Proiecte Brasov
Rupea
nr.77 din 20.01.1987



M E M O R I U

privind înstrăinarea cotei de 1/2 din imobil situat în or. Rupea str. 30 Decembrie nr. 102. Cooproprietar Bîrsan Maria.-

La cererea cooproprietarilor ne-am deplasat în or. Rupea str. 30 Decembrie nr. 102 pentru identificarea imobilului și efectuarea măsuratorilor.

Imobilul este înscris în C.F. nr. 3462 loc. Rupea

Nr. de ordine - 1

Nr. topografic 1342 casă de piatră 514 mp.

Nr. topografic 1343 grădină 115 mp.

Total 629 mp.

Proprietari : B2 Bîrsan Bucur în cota de 1/2 parte și

Bîrsan Maria în cota de 1/2 parte

Sarcini nu sunt

Supraedificate existente :

1. casă de locuit s+p din cărămidă Ac = 126,56 mp.

2. sop din lemn Ac = 81,20 mp.

3. cotete din lemn Ac = 6,40 mp.

4. Sura și grajd din cărămidă și lemn Ac = 114,00 mp.

Total Ac = 328,16 mp.

Imobilul se dezmembrează în două corpuri :

I. Corp funciar nou format cuprinsind nr. topografic nou 1342/1 teren cu construcții în suprafața de 250 mp. proprietari Bîrsan Bucur și Bîrsan Maria

II. Corp funciar nou format cuprinsind nr. topografic noi 1342/2 și 1343 teren fără construcții în suprafața de 379 mp. la dispoziția C.A.P.

Se înstrăinesc supraedificatele în cota de 1/2 parte proprietatea lui Bîrsan Maria în favoarea lui Bîrsan Bucur și soția.

Documentația a fost întocmită pentru obținerea autorizării de înstrăinare.

Aviz favorabil al Consiliului Popular al or. Rupea nr. 1688/1986.

S-a achitat suma de lei 586 lei cu chitanta nr.

157828/20/87

Biroul B.

CONSILIUL POPULAR AL CRASULUI RUPEA
BIRoul EXECUTIV
Ind.dos. 1A/3

DECIZIA Nr. 79

din 29 iulie 1987

privind preluarea suprafeței de 125 mp. teren situat în Rupea str.-
30 Decembrie nr. 102 și atribuirea supraf. de 50 m.p. numișilor
Birsan Bucur și soția Birsan Alexandrina.-

Biroul Executiv al Consiliului Popular al cr. Rupea,

Având în vedere actul de dezmembrare și contractul de între-
girea încheiat de Notariatul de Stat local Făgăraș prin încheierea
nr. 705 din 15 martie 1987, intervenit între Birsan Maria str. 30 Dec.-
nr. 102 în calitate de transmitteare a cotei de 1/2 parte din con-
strucții și Birsan Bucur cu soția Birssan Alexandrina în calitate de
dobjinditor a cotei de 1/2 parte din construcțiile aflate pe terenul
situat în Rupea str. 30 Decembrie nr. 102, înscrise în CF 3162 Rupea
sub nr. top. 1342/1 și 1343/1 în suprafață totală de 250 m.p.-

Având în vedere prevederile art. 30 din legea nr. 58/1974, și
a Legii nr. 4/73,

In temeiul art. 60 din legea nr. 57/1968 de organizarea și
funcționarea Consiliilor populare,

DECIDE:

Art. 1. Constată trecerea în proprietatea statului Român conf.-
art. 30 din legea nr. 58/1974, a suprafeței de 125 mp. teren situat în
Rupea str. 30 Decembrie nr. 102 înscris în CF 3162 Rupea cu nr. top.-
1342/1, 1343/1 în cota de 1/2 parte din construcții ce formează
proprietatea numișei Birsan Maria, ca urmare a înstrăinării construcțiilor
cu plata desoagubirilor conform HCM 1676/59 ce se vor efectua de către
serviciul finanțier.

Art. 2. Atribuie în folosință pe durata existenței const. ucișilor
numișilor Birsan Bucur și soția Birsan Alexandrina din Rupea str. 30
Decembrie nr. 102 suprafață de 50 m.p. din terenul menționat la art. 1.

Beneficiarii atribuirii vor achita anual pînă la data de
30 aprilie taxa de folosință de 1 leu/mp.-

Diferența de 75 mp. rămîne la dispozitia Biroului Executiv
și se va închiria cumpărătorului.-

Art. 3. Intabulararea în CF a dreptului de folosință se va face la
cererea beneficiarilor adresată Notariatului de Stat Făgăraș.-

Art. 4. Cu aducerea la îndeplinire a prezentei decizii se incre-
dintă serv. finanțier și compartimentul arh. sistematizare.-

Dată în Rupea, la 29 iulie 1987

PRESEDINTE
Ioana Helwig

VS/MS
9 ex.-

SFCRETAR,
Carol Kovacs

Prezenta s-a difuzat:
- Un ex. la dos. Bir. ex.
- Un ex. la col. decizii